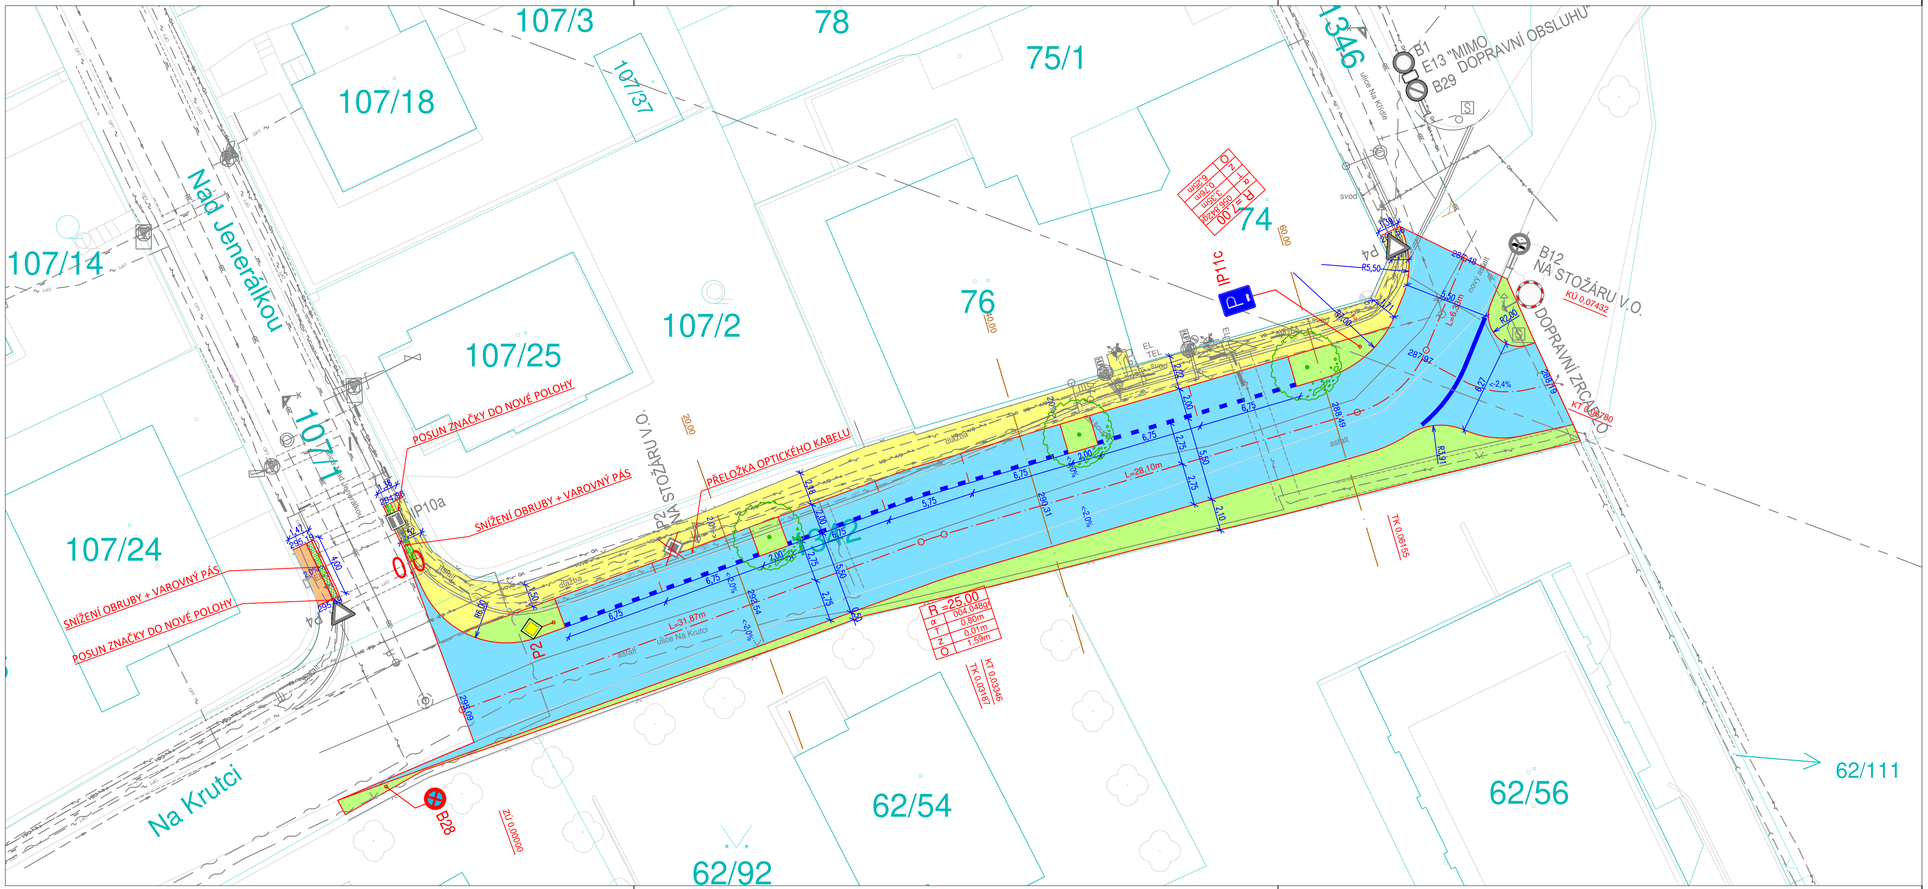

LEGENDA

- PARCELNÍ HRANICE
- PARCELNÍ HRANICE
- 3048/1 PARCELNÍ ČÍSLO
- DOPLŇKOVÁ KRESBA KN
- NÁVRH
- OSA KOMUNIKACE
- KOMUNIKACE – ASFALT
- CHODNÍK – BETONOVÁ DLAŽBA
- CHODNÍK – ASFALT
- ZELEŇ
- VAROVNÝ PÁS
- NÁVRH – STROMY
- VODOROVNÉ DOPRAVNÍ ZNAČENÍ NOVÉ
- P4 STÁVAJÍCÍ SVISLÉ DOPRAVNÍ ZNAČENÍ

STÁVAJÍCÍ INŽENÝRSKÉ SÍTĚ

- KANALIZACE DEŠŤOVÁ (PVK)
- KANALIZACE JEDNOTNÁ (PVK)
- VODOVOD (PVK)
- PLYNOVOD STL (PPD)
- SILNOPROUD NN (PRE)
- SILNOPROUD VO (PRE)
- SLABOPROUD – METALICKÉ KABELY (CETIN)
- SLABOPROUD – OPTICKÉ KABELY (CETIN)
- RÁDIOVÉ SÍTĚ (CETIN)
- CHRÁNIČKY

SOUŘADNICOVÝ SYSTÉM : JTSK
VÝŠKOVÝ SYSTÉM : Balt p.v.

PPU spol. s.r.o.
INŽENÝRSKÝ ATELIER
PORADENSTVÍ - PROJEKCE - URBANISMUS
VYŽLOVSKÁ 2243 / 36, 100 00 PRAHA 10

DOPRAVA, KOMUNIKACE, TERÉNNÍ ÚPRAVY
INŽENÝRSKÉ SÍTĚ, TECHNICKÁ INFRASTRUKTURA
ŽIVOTNÍ PROSTŘEDÍ, HLUK, EXHALACE
POČÍTAČOVÉ ZPRACOVÁNÍ, PLOTROVÁNÍ

ZÁPIS V OBCHODNÍM REJSTŘÍKU U MĚSTSKÉHO SOUDU V PRAZE, ODDÍL C, VLOŽKY 20930, IČ 49613481

VYPRACOVAL:	[redacted]	KONTROLOVAL:	[redacted]
ODP.PROJEKTANT SPEC.:	[redacted]	ŠÉFPROJEKTANT STAVBY:	[redacted]

STAVBA:	DOPLNĚNÍ PARKOVACÍCH STÁNÍ V ULICI NA KRUTCI PRAHA 6	PROFESE: DOPRAVA	ČÁST D.1.1.
		STUPEŇ PD: DSP	
		FORMÁTY A4: 4	Č.PŘÍLOHY 2
VÝKRES:	SITUACE	MĚŘÍTKO: 1:200	
OBJEDNAVATEL:	MČ PRAHA 6	Zak.č.: .	DATUM: 12/2018